

# KEY PLAN

PIANO PRIMO

PIANO SECONDO



cod.	consistenza (mq lor)	piano	camere	bagni	accesso
ZM3	134,00	1	2	2	Via Zamb. 18




## NOTE

Il presente elaborato rappresenta uno schema preliminare. Il progetto potrebbe subire modifiche o alterazioni in funzione delle richieste della Pubblica Amministrazione - Soprintendenza Archeologia, Belle Arti e Paesaggio per la città metropolitana di Bologna e del Comune di Bologna.

# SCHEDA N°

ZM3

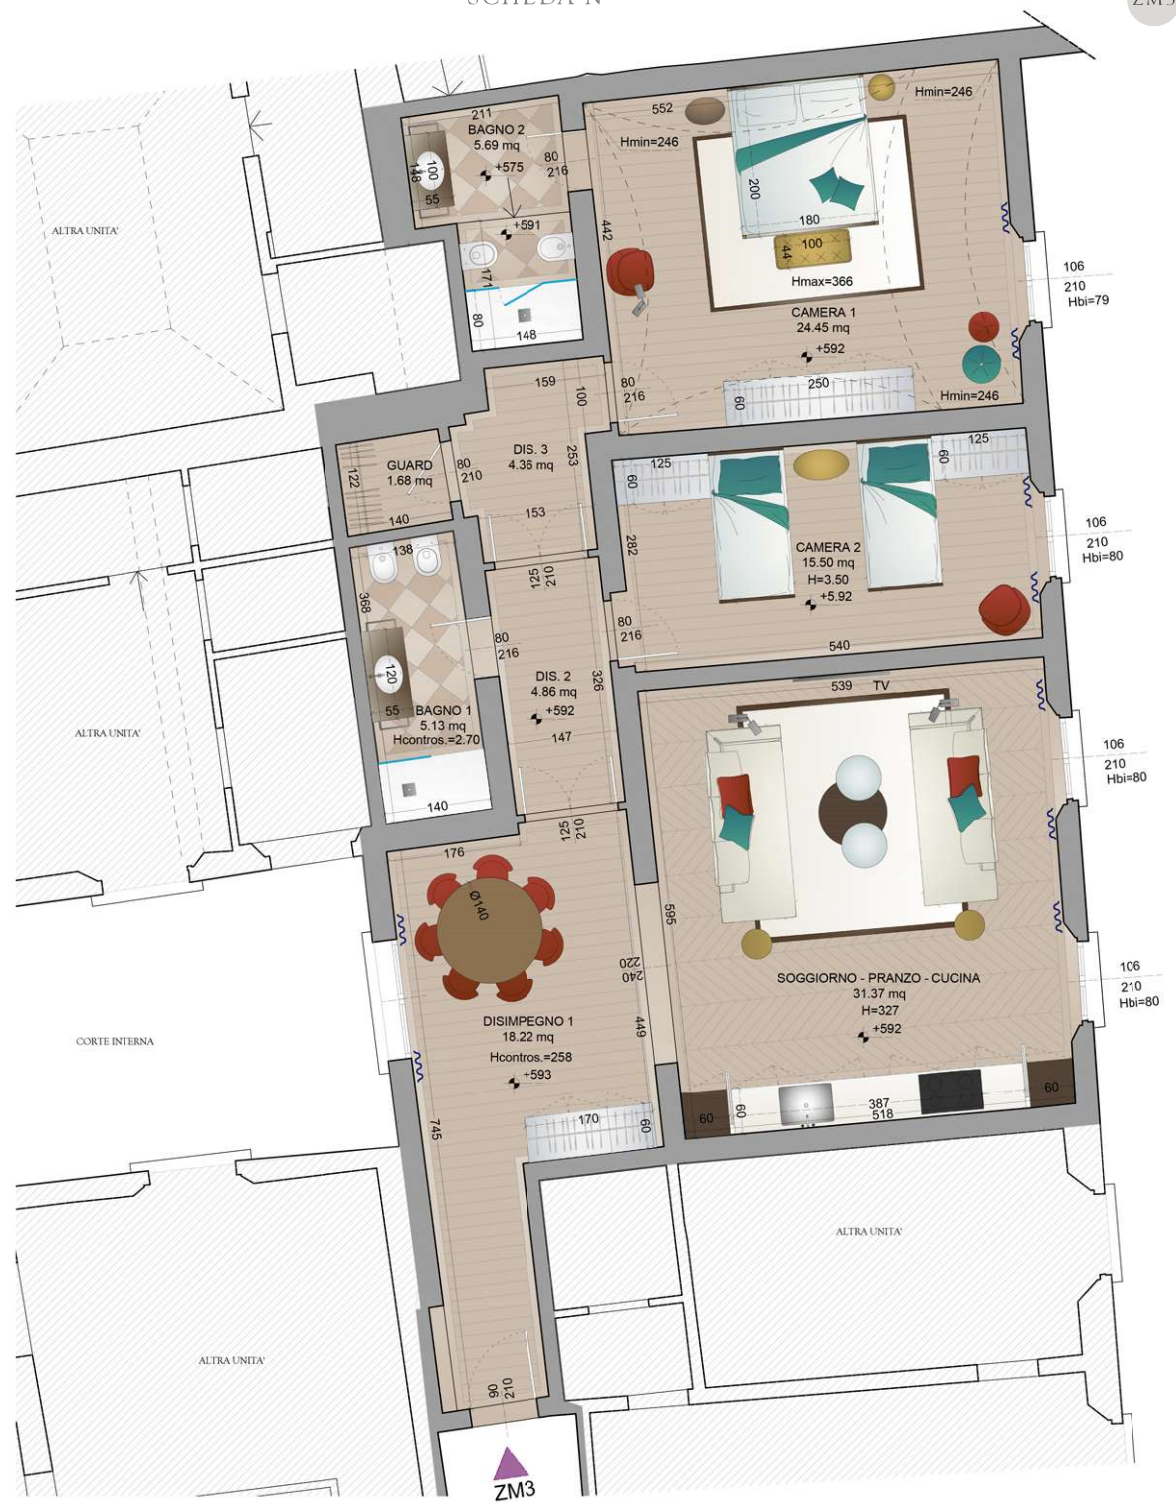

SCALA 1:50